



ΕΦΗΜΕΡΙΣ ΤΗΣ ΚΥΒΕΡΝΗΣΕΩΣ

ΤΗΣ ΕΛΛΗΝΙΚΗΣ ΔΗΜΟΚΡΑΤΙΑΣ

ΤΕΥΧΟΣ ΤΕΤΑΡΤΟ Αρ. Φύλλου 762

5 Οκτωβρίου 1995

ΠΕΡΙΕΧΟΜΕΝΑ

ΑΝΑΔΑΣΩΣΕΙΣ

ΑΠΟΦΑΣΕΙΣ

Αριθ. Ζα/2902 (1)

Κήρυξη ως αναδασωτέας έκτασης 1,070 στρμ., στη θέση Αμπέλια - Φράκτης Περιφέρειας Κοιν/τας Χιόνας του Νομού Αχαΐας.

Ο ΠΕΡΙΦ/ΚΟΣ ΔΙΕΥΘΥΝΤΗΣ Ν. ΑΧΑΪΑΣ

Έχοντας υπόψη:

1. Το άρθρο 117 παρ. 3 του Συντάγματος της Χώρας.

2. Τις διατάξεις του Ν. 3200/55, «περί Διοικητικής Αποκεντρώσεως» όπως τροποποιήθηκε και συμπληρώθηκε μεταγενέστερα με το Ν.Δ. 532/70.

3. Τις διατάξεις του Ν. 998/1979 «περί προστασίας των δασών και των δασικών εν γένει εκτάσεων της Χώρας» και συγκεκριμένα:

α) Του άρθρου 41 παρ. 1.

β) Του άρθρου 38 παρ. 1.

γ) Του άρθρου 70 παρ. 3 Ν. 998/79 όπως συμπληρώθηκε με Ν. 2040/92.

4. Τις διαταγές του Υπουργείου Γεωργίας:

α) 160417/1180/8.7.80, β) 182447/3049/24.9.80.

5. Τις αριθμ. 6334/11.9.95 και Ζα/2875/15.9.95 προτάσεις του Δασαρχείου Πατρών και της Διεύθυνσης Δασών αντίστοιχα, «περί κηρύξεως αναδασωτέας της αναφερόμενης στο θέμα εκτάσεως», αποφασίζουμε:

Κηρύσσουμε αναδασωτέα, με σκοπό την αποκατάσταση, με φυσική αναγέννηση, της δασικής βλάστησης, που καταστράφηκε από παράνομη εκχέρσωση - κατάληψη που έγινε από τον Αθανάσιο Κων/νου Ηλιόπουλον, κάτοικο Χιόνας και διαπιστώθηκε την 30.8.1995 τη δημόσια δασική έκταση αειφύλλων πλατυφύλλων (πουρνάρια - σχίνα) εμβαδού ενός στρέμματος και εβδομήντα τετραγ. μέτρων (1,070 στρεμ.) που βρίσκεται στη θέση «Αμπέλια - Φράκτης» περιφέρειας Κοινότητας Χιόνας και προσδιορίζεται από τα στοιχεία Α, Β, Γ, Δ, Ε, Ζ, Η, Θ, Ι, Α, όπως φαίνονται στο συνημμένο διάγραμμα, το οποίο αποτελεί αναπόσπαστο μέρος της απόφασης αυτής και έχει όρια:

Ανατολικά: Αγρός ιδίου εκχερσωτή

Δυτικά: Δημόσια δασική έκταση

Βόρεια: Ομοίως και αγρός ιδίου εκχερσωτή

Νότια: Δημόσια δασική έκταση.

Η απόφαση αυτή να δημοσιευθεί στην Εφημερίδα της Κυβέρνησης.

Πάτρα, 15 Σεπτεμβρίου 1995

Ο Περιφ/κός Διευθυντής

ΒΑΣΙΛ. ΜΑΝΩΛΟΠΟΥΛΟΣ

ΑΠΟΣΠΑΣΜΑ ΧΑΡΤΗ

Περιφέρειας Κοινότητας Σιούας

Κλίμακα: 1:20.000

■ Οριογραμμή έκτασης που καταλήφθηκε

Σιούα

347

300

Πάτρα 11 Σεπτεμβρίου 1995

Η Συντάκτρια

[illegible] Χρυσοπούλου

Δασοπόνος

επ.Δ.

Ο Δασάρχης

Δημ. Δρόσος

Δασάρχης

Ανήκει στην με αριθ. [illegible]/95 απόφ. Περ. Δ/σης

ΤΟΠΟΓΡΑΦΙΚΟ ΔΙΑΓΡΑΜΜΑ

Δημόσιας δασικής έκτασης από πουρνάρια και σχίνα, που καταλήφθηκε και εκχερσώθηκε παράνομα από τον Αθανάσιο Ηλιόπουλο του Κων/νου στη δασική θέση "Αμπέλια - Φράγτης" Περιφέρειας Κοινότητας Σιούας.

Κλίμακα: 1:1000

καταληφθείσα έκταση (ΑΒΓΔΕΖΗΘΙΑ)

Εμβαδόν = 1,070 στρέμ.

Δημόσια δασική έκταση

Α Β Γ Δ Ε Ζ Η Θ Ι

190Β

34μ.

10μ.

ιδιοκτ. ιδίου

390Β

30μ.

43μ.

23μ.

26μ.

40

27 αχλάδια

πουρνάρι

ιδίου εκχερσωτού

Αγρός

Αχρείαστος δρόμος

Θεωρήθηκε

Πάτρα 15-9-1995

Ο

Περ/κος Δ/ντής

Βασ. Μανωλόπουλος

15/9/1995

Ο προϊστάμενος Γραφείου [illegible]

ΠΟΛΕΟΔΟΜΙΑ

ΔΙΑΤΑΓΜΑΤΑ

Αριθ. 72161/4538 (2)

Έγκριση πολεοδομικής μελέτης της περιοχής που βρίσκεται Ανατολικά της Λεωφόρου Κύμης του Δήμου Ηρακλείου (Ν. Αττικής).

Ο ΠΡΟΕΔΡΟΣ ΤΗΣ ΕΛΛΗΝΙΚΗΣ ΔΗΜΟΚΡΑΤΙΑΣ

Έχοντας υπόψη:

1. Τις διατάξεις των άρθρων 6 (παρ. 1, 4, 5 και 6) και 7 (παρ. 1, 2 και 4) του Ν. 1337/1983 «Επέκταση των πολεοδομικών σχεδίων, οικιστική ανάπτυξη και σχετικές ρυθμίσεις» (Α' 33), όπως το άρθρο 6 τροποποιήθηκε με την παρ. 2 του άρθρου 8 του Ν. 1512/1985 «Τροποποίηση και συμπλήρωση πολεοδομικών διατάξεων, ρύθμιση συναφών θεμάτων και θεμάτων του Ταμείου Νομικών» (Α' 4).

2. Τις διατάξεις του άρθρου 3 του Ν. Δ/τος της 17.7.1923 «Περί σχεδίων πόλεων κ.λπ.» (Α' 228) όπως μεταγενέστερα τροποποιήθηκε και συμπληρώθηκε.

3. Τις διατάξεις των άρθρων 6 (παρ. 1) 7, 8, 9 του Ν. 1577/1985 «Γενικός Οικοδομικός Κανονισμός» (Α' 210) όπως τροποποιήθηκαν με το άρθρο 13 (παρ. 1, 2, 3) του Ν. 1647/1986 «Οργανισμός Κτηματολογίου και Χαρτογραφήσεων Ελλάδας (ΟΚΧΕ) και άλλες σχετικές διατάξεις» (Α' 141) και το άρθρο 1 (παρ. 3, 4) του Ν. 1772/1988 «Τροποποίηση διατάξεων του Ν. 1577/1985 «ΓΟΚ» και άλλες σχετικές διατάξεις» (Α' 91).

4. Τις διατάξεις του άρθρου 29Α του Ν. 1558/1985 «Κυβέρνηση και Κυβερνητικά Όργανα» όπως αυτό προστέθηκε με το άρθρο 27 του Ν. 2081/1992 (Α' 154).

5. Την 62959/3144/7.3.93 απόφαση του Υφυπουργού Περιβάλλοντος, Χωροταξίας και Δημοσίων Έργων «Έγκριση Γενικού Πολεοδομικού σχεδίου (ΓΠΣ) του Δήμου Πεύκης και τμήματος του Δήμου Ηρακλείου (Ν. Αττικής)» (Δ' 586).

6. Την 62607/3086/1995 απόφαση του Υπουργού Περιβάλλοντος Χωροταξίας και Δημοσίων Έργων «Έγκριση Πολεοδομικής προμελέτης τη πολεοδομικής ενότητας 2 (Κάτω Πεύκης) του Δήμου Ηρακλείου (Ν. Αττικής).

7. Τις 183/1988, 125/1989, 192α/1994 και 270/1994 γνωμοδοτήσεις του δημοτικού συμβουλίου Δήμου Ηρακλείου Αττικής.

8. Τις 2/συν 8/1.9.1990, 22/συν 42/22.12.1994 γνωμοδοτήσεις του Συμβουλίου Χωροταξίας Οικισμού και Περιβάλλοντος Νομαρχίας Ανατολικής Αττικής.

9. Το γεγονός ότι από τις κανονιστικές διατάξεις αυτού του δ/τος δεν προκαλείται δαπάνη σε βάρος του κρατικού προϋπολογισμού και του οικείου ΟΤΑ.

10. Την 399/1995 γνωμοδότηση του Συμβουλίου της Επικρατείας, με πρόταση του Υπουργού Περιβάλλοντος, Χωροταξίας και Δημοσίων Έργων, αποφασίζουμε:

Άρθρο 1

Εγκρίνεται το πολεοδομικό σχέδιο τμήματος της πολεοδομικής ενότητας 2 (Κάτω Πεύκη) και ειδικότερα της περιοχής που βρίσκεται ανατολικά της Λεωφόρου Κύμης, του Δήμου Ηρακλείου (Ν. Αττικής) με τον καθορισμό οικοδομήσιμων χώρων, οδών, πεζοδρόμων, κοινόχρηστων χώρων, χώρου κοινοχρήστου πρασίνου όπως φαίνεται στα σχετικά δύο (2) χρωματισμένα πρωτότυπα διαγράμματα σε κλίμακα 1:1000 που θεωρήθηκαν από τον Προϊστάμενο της Διεύθυνσης Τοπογραφικών Εφαρμογών με την 72161/1995 πράξη του και που αντίτυπά τους σε φωτοσμίκρυνση δημοσιεύονται με το παρόν διάταγμα.

Άρθρο 2

Εγκρίνεται, όπως διατυπώνεται στα επόμενα άρθρα, ο πολεοδομικός κανονισμός της παραπάνω περιοχής της οποίας το πολεοδομικό σχέδιο εγκρίνεται με το άρθρο 1 του παρόντος διατάγματος.

Άρθρο 3

1. Στους οικοδομήσιμους χώρους της παραπάνω περιοχής επιτρέπονται οι χρήσεις αμιγούς κατοικίας, όπως προσδιορίζονται με το άρθρο 2 του από 23.2.1987 π. Δ/τος (Δ' 166).

2. Στα οικόπεδα που έχουν πρόσωπο επί της Λεωφόρου Κύμης επιτρέπονται οι χρήσεις γενικής κατοικίας, όπως προσδιορίζονται με το άρθρο 3 του παραπάνω Π. Δ/τος και ειδικότερα:

- κατοικία
- εμπορικά καταστήματα με εξαίρεση τις υπεραγορές και τα πολυκαταστήματα.
- γραφεία, τράπεζες, ασφάλειες, κοινωφελείς οργανισμοί κτίρια εκπαίδευσης
- εστιατόρια
- αναψυκτήρια
- θρησκευτικοί χώροι
- κτίρια κοινωνικής πρόνοιας
- αθλητικές εγκαταστάσεις
- κτίρια, γήπεδα, στάθμευσης
- πολιτιστικά κέντρα και εν γένει πολιτιστικές εγκαταστάσεις
- πρατήρια βενζίνης.

Άρθρο 4

Στο πρόσωπο των οικοπέδων, οικοδομημένων ή μη επιβάλλεται προκήπιο πλάτους τεσσάρων (4), έξι (6), και οκτώ (8) μέτρων όπως φαίνεται στα διαγράμματα του άρθρου 1.

Άρθρο 5

Τα ελάχιστα όρια εμβαδού και προσώπου καθώς και οι λοιποί όροι και περιορισμοί δόμησης των οικοπέδων καθορίζονται κατά τομείς Ι και ΙΙ ως εξής:

Α. Τομέας Ι.

1. Ελάχιστο πρόσωπο: δώδεκα (12) μέτρα.

Ελάχιστο εμβαδόν: τριακόσια (300) τετρ. μέτρα.

2. Κατά παρέκκλιση της προηγούμενης παραγράφουτ θεωρούνται άρτια και οικοδομήσιμα τα οικόπεδα τα οποία προκύπτουν από την οριστική πράξη εφαρμογής της πολεοδομικής μελέτης ή προέρχονται από τις εισφορές σε γή σύμφωνα με το άρθρο 8 του Ν. 1337/1983 και έχουν:

- Ελάχιστο πρόσωπο: οκτώ (8) μέτρα
- Ελάχιστο εμβαδόν: εκατόν πενήντα (150) τετρ. μέτρα

Β. Τομέας ΙΙ.

1. Ελάχιστο πρόσωπο: δέκα οκτώ (18) μέτρα.

Ελάχιστο εμβαδόν: εξακόσια (600) τετρ. μέτρα.

2. Κατά παρέκκλιση της προηγουμένης παραγράφου θεωρούνται άρτια και οικοδομήσιμα τα οικόπεδα τα οποία προκύπτουν από την οριστική πράξη εφαρμογής της πολεοδομικής μελέτης ή προέρχονται απο τις εισφορές σε

γή σύμφωνα με το άρθρο 8 του Ν. 1337/1983 και έχουν:

- Ελάχιστο πρόσωπο: δώδεκα (12) μέτρα.
- Ελάχιστο εμβαδόν: τριακόσια (300) τετρ. μέτρα.

Γ. Και για τους δύο τομείς I και II ισχύουν και τα παρακάτω:

1. Επιπλέον των προϋποθέσεων των παραγρ. 1 και 2 των ενοτήτων Α και Β απαιτείται όπως:

α) Στο οικοδομήσιμο τμήμα του οικοπέδου εγγράφεται κάτοψη κτιρίου με ελάχιστη επιφάνεια πενήντα (50) τετρ. μέτρα και ελάχιστη πλευρά πέντε (5) μέτρα και

β) Τα οικόπεδα δεν δημιουργήθηκαν από κατάτμηση που έγινε κατά παράβαση των διατάξεων του από 22.6.1983 Π. Δ/τος (Δ' 284).

2. Μέγιστο ποσοστό κάλυψης των οικοπέδων: Πενήντα τοις εκατό (50%) της επιφανείας τους.

- Συντελεστής δόμησης: έξι δέκατα (0,6).
- Μέγιστο επιτρεπόμενο ύψος των κτιρίων: έντεκα (11), μέτρα.

Άρθρο 6

Η ισχύς του παρόντος διατάγματος αρχίζει από τη δημοσίευσή του στην Εφημερίδα της Κυβερνήσεως.

Στον Υπουργό Περιβάλλοντος Χωροταξίας και Δημοσίων Έργων αναθέτουμε τη δημοσίευση και εκτέλεση του παρόντος διατάγματος.

Αθήνα, 18 Σεπτεμβρίου 1995


Ο ΠΡΟΕΔΡΟΣ ΤΗΣ ΔΗΜΟΚΡΑΤΙΑΣ

ΚΩΝ/ΝΟΣ ΣΤΕΦΑΝΟΠΟΥΛΟΣ

Ο ΥΠΟΥΡΓΟΣ

ΠΕΡΙΒΑΛΛΟΝΤΟΣ ΧΩΡΟΤΑΞΙΑΣ ΚΑΙ ΔΗΜΟΣΙΩΝ ΕΡΓΩΝ

ΚΩΣΤΑΣ ΛΑΛΙΩΤΗΣ

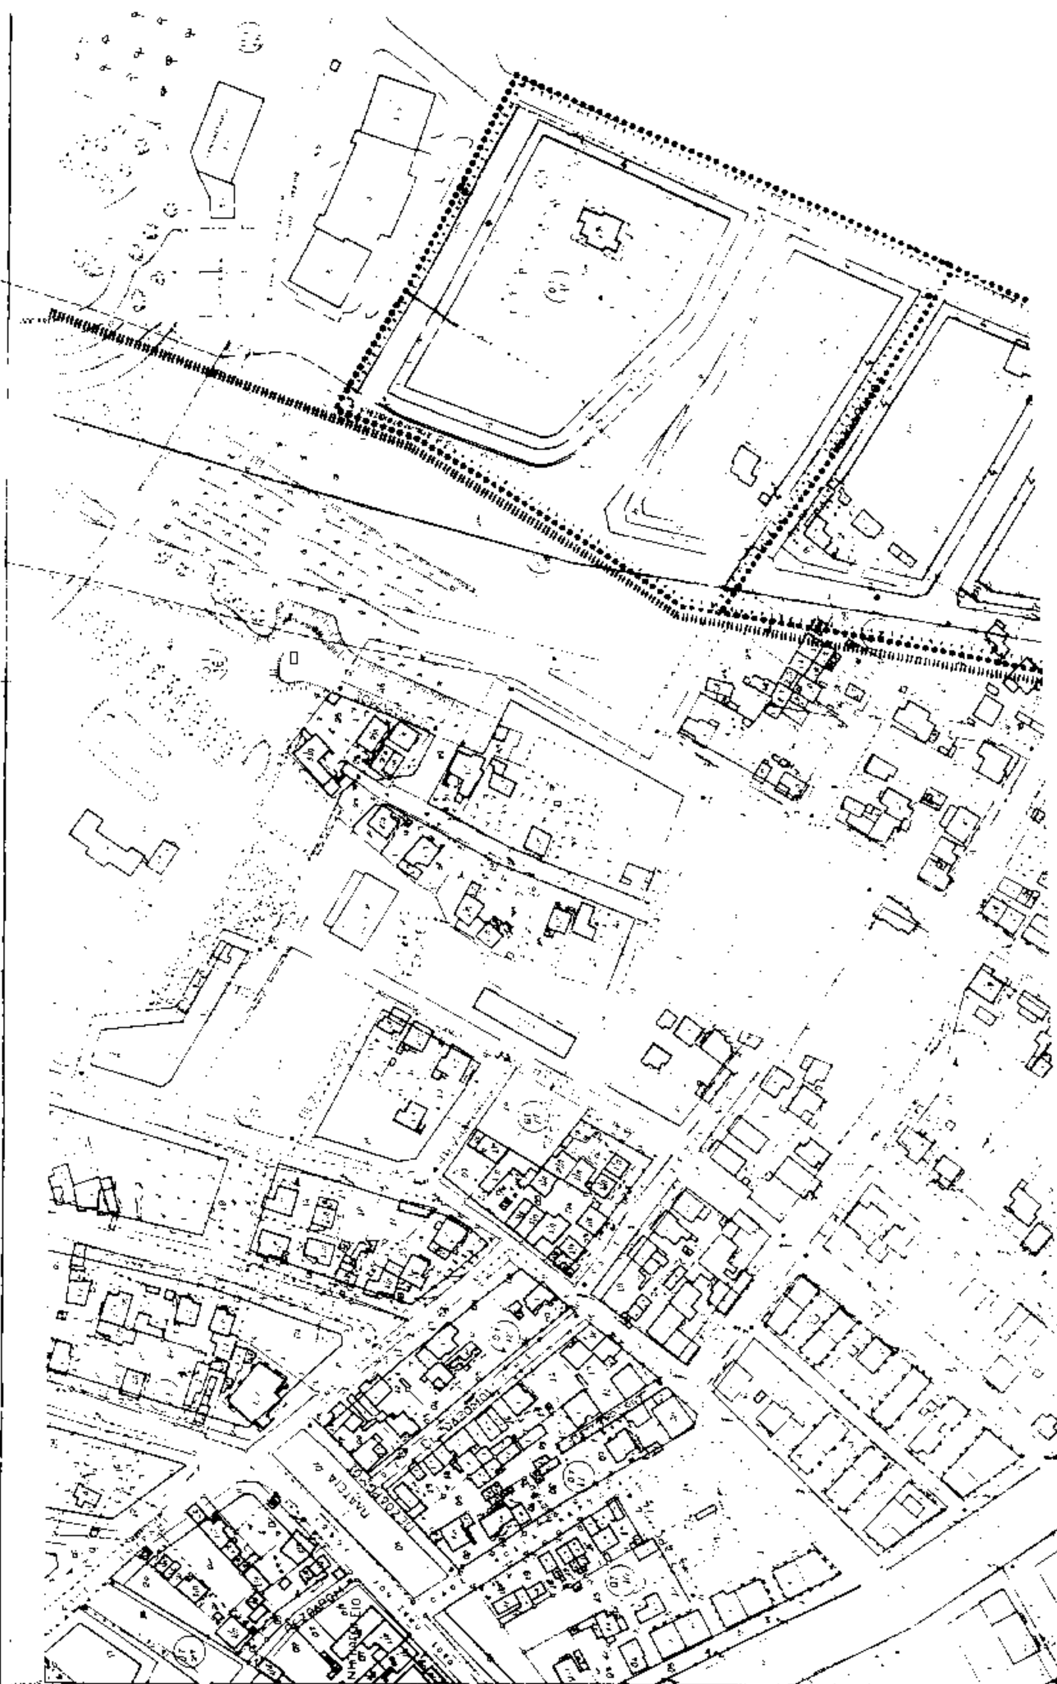

ΝΟΜΑΡΧΙΑ ΑΝ. ΑΤΤΙΚΗΣ
ΔΙΕΥΘΥΝΣΗ ΠΟΛΕΟΔΟΜΙΑΣ


ΚΤΗΜΑΤΟΛΟΓΙΚΟ ΤΟΠΟΓΡΑΦΙΚΟ ΔΙΑΓΡΑΜΜΑ

ΚΑ 0037
13 09

Υ.ΠΕ.ΧΩ.Δ.Ε. Ε Π Α 82 84

ΤΟΜΕΙΣ	ΟΡΟΙ ΔΟΜΗΣΗΣ	Σ.Δ.	ΑΡΤΙΟΤΗΤΑ	ΠΑΡΕΚΚΛΙΣΗ	ΠΟΣΟΣΤΟ ΚΑΛΥΨΗΣ
I		0,6	[illegible]	[illegible]	50%
II		0,6	[illegible]	[illegible]	50%

ΥΠΟΥΡΓΕΙΟ
ΠΕΡΙΒΑΛΛΟΝΤΟΣ ΧΩΡΟΤΑΞΙΑΣ & [illegible] ΕΡΓΩΝ
[illegible] 72161/95
[illegible] "Έγκρισης πολεοδομικής μελέτης της περιοχής που βρίσκεται [illegible] της [illegible]

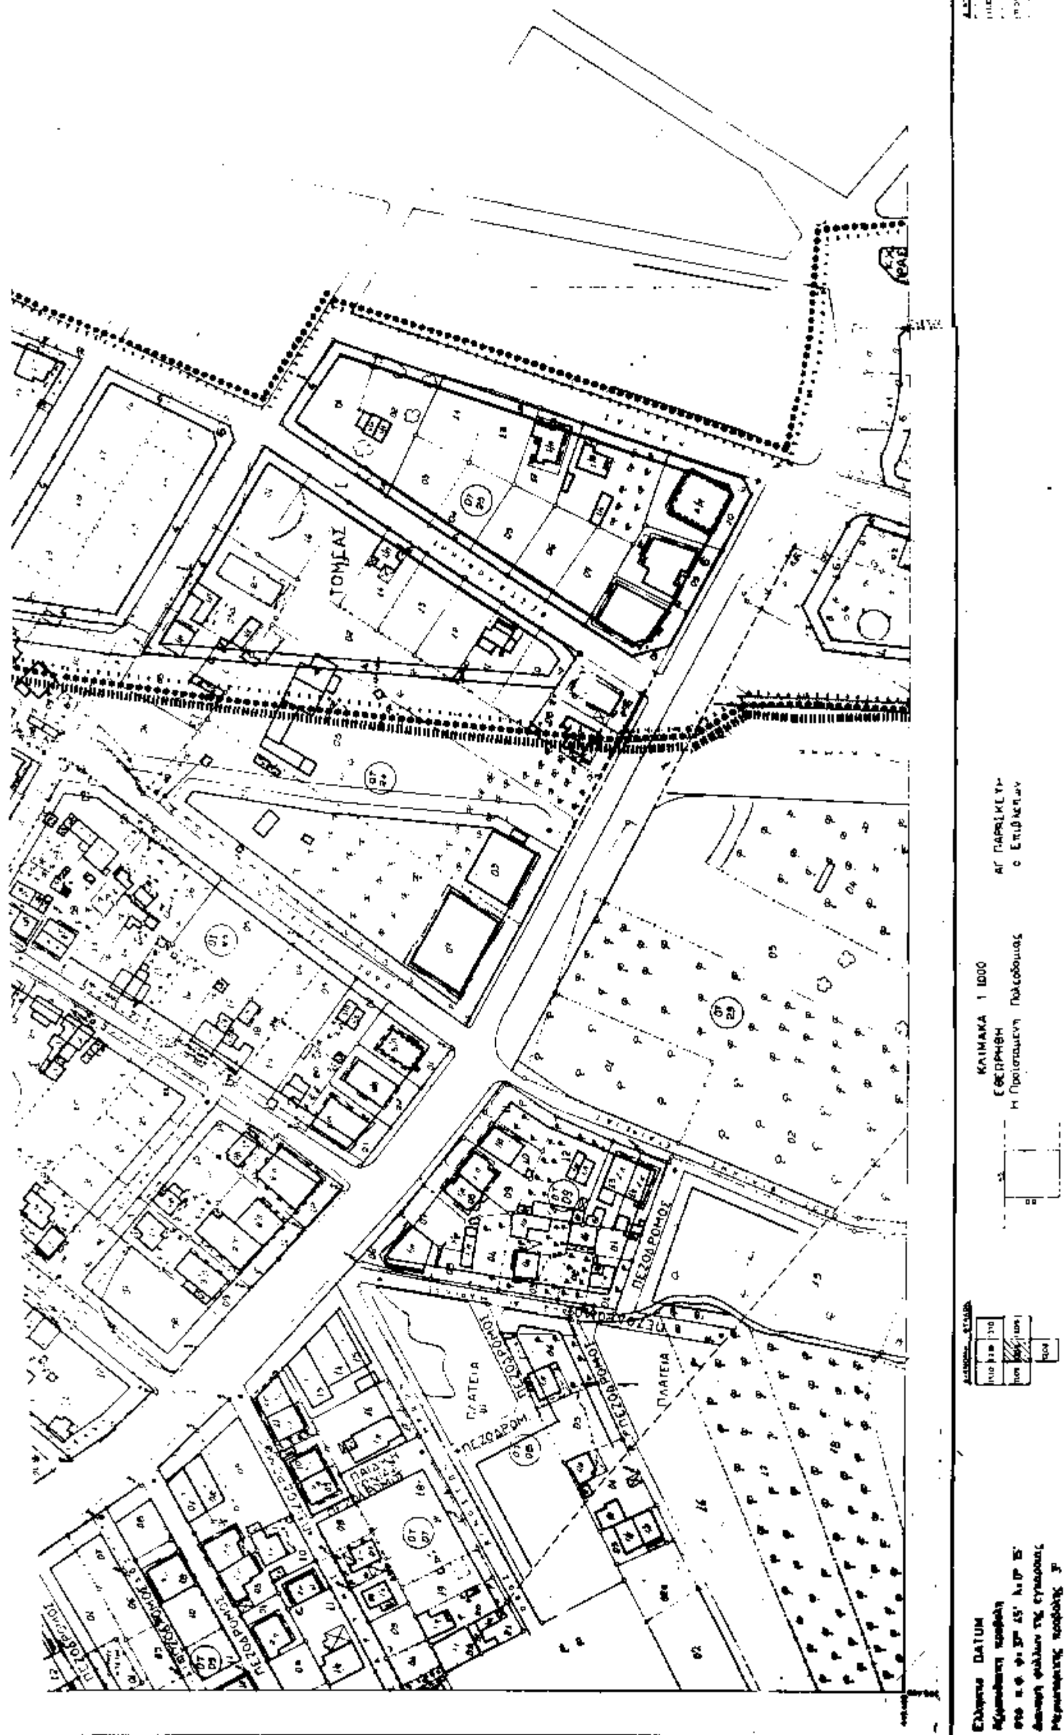

ΤΟΜΕΑΣ
ΠΕΖΟΔΡΟΜΟΣ
ΠΛΑΤΕΙΑ
ΚΛΙΜΑΚΑ 1:1000
ΕΘΕΩΡΗΘΗ
Η Προϊσταμένη Πολεοδομίας
ΑΓ. ΠΑΡΑΣΚΕΥΗ
ο Επιβλέπων
DATUM

Κ Χ

Γ. 42161/35

"Έγκριση πολεοδομικής μελέτης της περιοχής που βρίσκεται Ανατολικά της Λεωφ. Κύμης του Δ. Ηρακλείου (Ν. Αττικής)"

4 Σεπτεμβρίου 1995

Αθήνα

ΓΕΡ ΑΠΟΣΤΟΛΑΤΟΣ

Αρ Φ. 260/95

έχ 2

ΝΟΜΟΣ	032	ΑΤΤΙΚΗΣ	
ΔΗΜΟΣ - ΚΟΙΝ	C 30	ΝΕΟ ΗΡΑΚΛΕΙΟ	
Μέθοδος σύνταξης		Τοπογραφικά στοιχεία	Φωτογραμμετρική
		Κτηματολογικά στοιχεία	Επί τόπου
Φωτολήψία			
Αριθμός σύνταξης		Νοέμβριος 1984	ΜΕΤΟΝ

ΤΟΜΕΙΣ	ΟΡΟΙ ΔΟΜΗΣΗΣ		ΠΑΡΕΚΚΛΙΣΗ	ΠΟΣΟΣΤΟ	ΥΨΟΣ

ΠΟΛΕΟΔΟΜΙΚΗ ΜΕΛΕΤΗ ΕΠΕΚΤΑΣΗ

ΚΕΝΤΡΟΝ ΦΧ

φ 37°45'

λ 0° 15' ΑΠ ΑΘΗΝΩΝ

ΗΜΕΡΟΜΗΝΙΑ ΦΩΤΟΛΗΨΙΑΣ

ΟΜΑΔΑ ΜΕΛΕΤΗΣ

ΒΙΛΛΥ ΠΑΠΑΣΟΓΛΟΥ

ΓΙΩΡ. ΠΑΠΑΝΙΚΟΛΑΟΥ

ΕΛΕΑΝΝΑ ΑΝΕΣΤΑΚΟΥ

ΔΗΜ. ΚΕΪΧΟΠΟΥΛΟΣ

ΑΡΕΤΗ ΚΑΡΑΠΑΝΑΓΙΩΤΟΥ

ΑΓΓΕΛΑ ΤΖΑΝΤΖΟΓΛΟΥ

ΣΤΑΜ. ΤΣΙΤΣΟΠΟΥΛΟΣ

ΚΩΣΤΑΣ ΑΝΕΣΤΑΚΟΣ

ΚΩΣΤΑΣ ΑΡΓΥΡΙΑΔΗΣ

ΓΙΑΝ. ΞΑΝΘΑΚΟΣ

ΠΑΝ. ΘΕΟΔΩΡΟΠΟΥΛΟΣ

ΝΙΚ. ΜΑΛΑΤΕΣΤΑΣ

ΔΙΑΝΟΜΗ ΠΙΝΑΚΙΔΩΝ

Γ΄ ΦΑΣΗ

1209	1309
1208	1208

ΠΟΛΕΟΔΟΜΙΚΗ ΟΡΓΑΝΩΣΗ - ΛΕΙΤΟΥΡΓΙΕΣ

ΧΑΡΤΗΣ

Π-2.1.

ΡΥΜΟΤΟΜΙΚΟ ΣΧΕΔΙΟ

ΚΛΙΜΑΚΑ 1:1000

ΝΟΕΜΒΡΗΣ

ΜΕΤΑΜΟΡΦΩΣΗ ΛΥΚΟΒΡΥΣΗ ΠΕΥΚΗ


ΜΑΡΟΥΣΙ ΗΡΑΚΛΕΙΟ

ΝΟΜΟΣ ΑΤΤΙΚΗΣ

ΝΟΜΑΡΧΙΑ ΑΝ. ΑΤΤΙΚΗΣ
ΔΙΕΥΘΥΝΣΗ ΠΟΛΕΟΔΟΜΙΑΣ

ΚΤΗΜΑΤΟΛΟΓΙΚΟ ΤΟΠΟΓΡΑΦΙΚΟ ΔΙΑΓΡΑΜΜΑ

ΚΤΗΝ

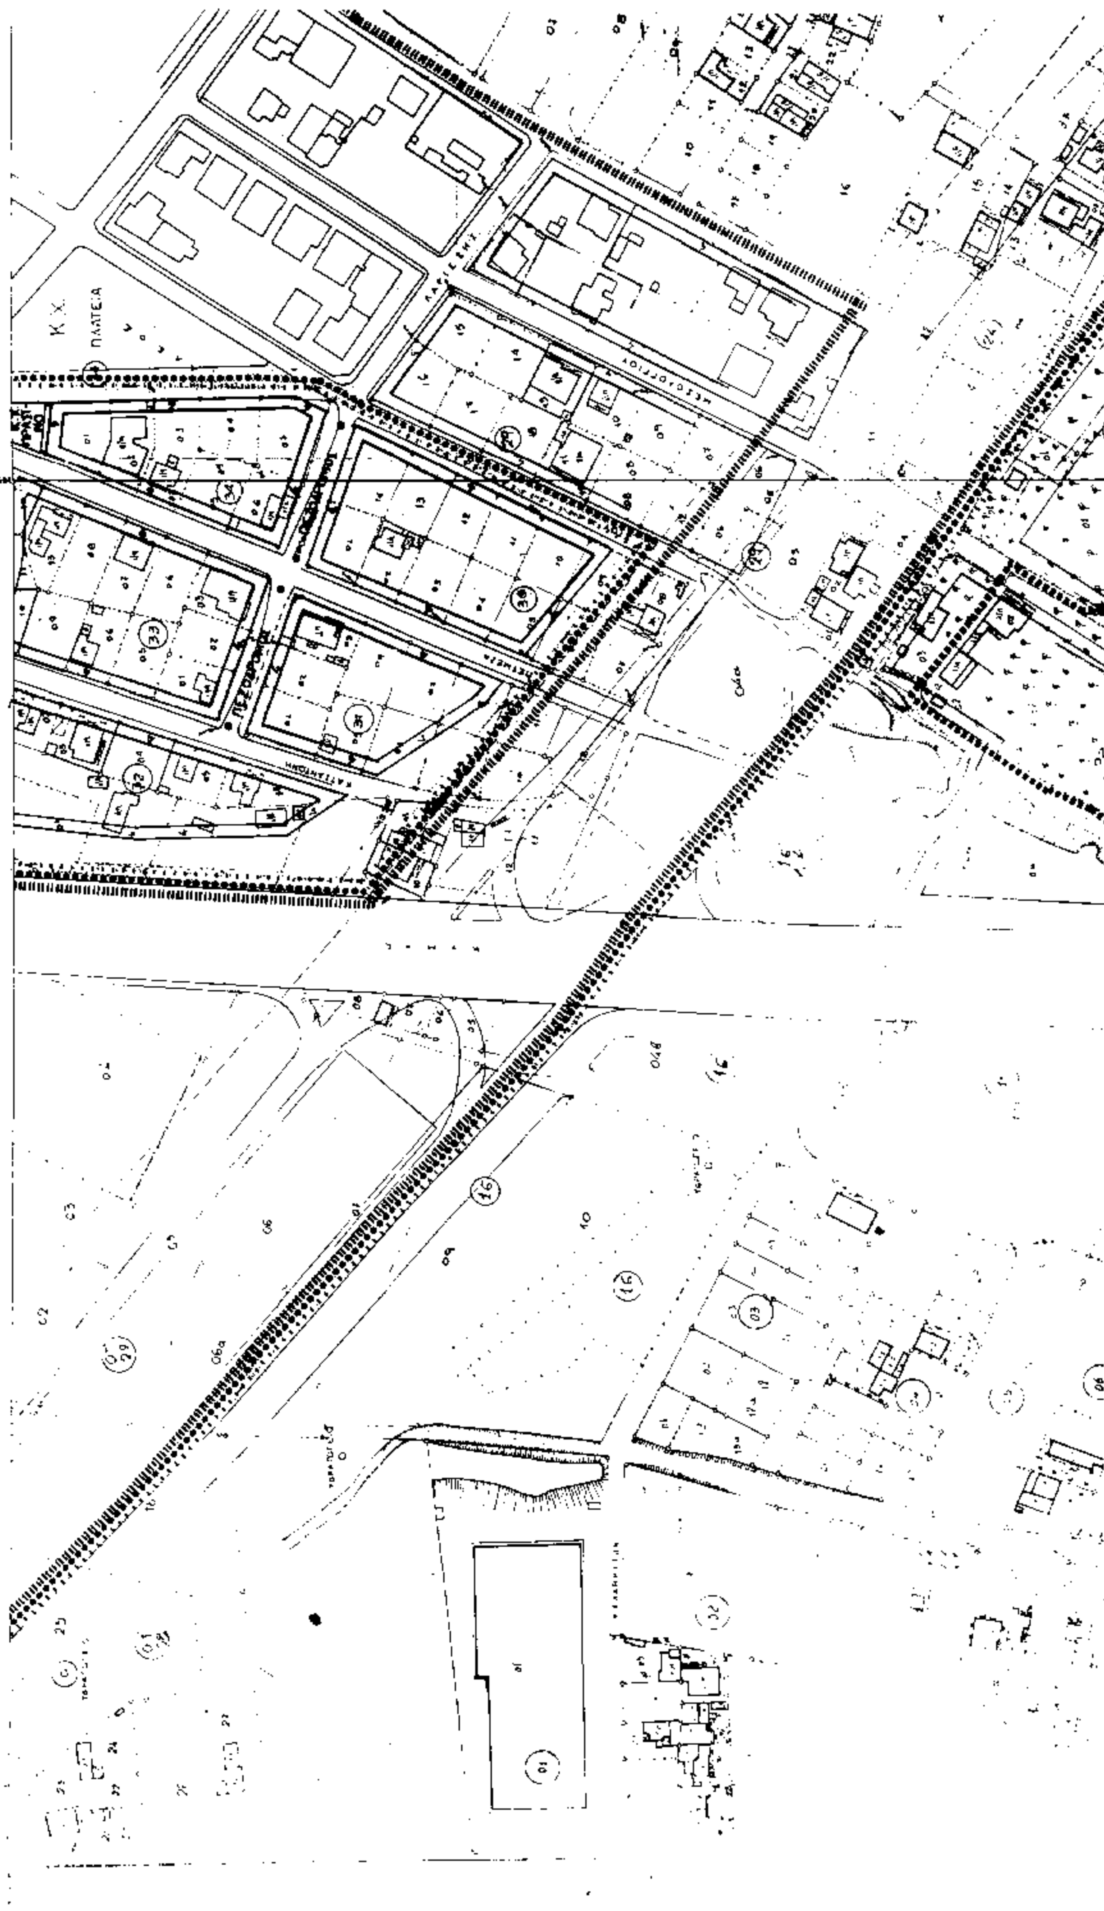

Υ.ΠΕ.ΧΩ.Δ.Ε.

Ε Π Α 82 84

ΚΤΗΜΑΤΟΛΟΓΙΚΟ ΤΟΠΟΓΡΑΦΙΚΟ ΔΙΑΓΡΑΜΜΑ

ΚΑ 0037
13.08

ΠΕΖΟΔΡΟΜΟΣ

4-7 Σεπτεμβρίου 1995

Αρ. Φ. 260/95

ΝΟΜΟΣ	03Β	ΑΤΤΙΚΗΣ	
ΔΗΜΟΣ Η ΚΟΙΝ.		ΗΡΑΚΛΕΙΟΥ — ΑΜΑΡΟΥΣΙΟΥ (ΨΑΛΙΔΙ)	
Μέθοδος συντάξεως		Τοπογραφικά στοιχεία	Φωτογραμμετρικά
		Κτηματολογικά στοιχεία	Επίγεια
Φωτολήψία			
Χρόνος συντάξεως		ΦΕΒΡΟΥΑΡΙΟΣ	ΜΕΤΩΝ ΕΠΕ

ΚΛΙΜΑΚΑ 1:1000
ΕΘΕΩΡΗΘΗ
Η Προϊσταμένη Πολεοδομίας

ΑΓ. ΠΑΡΑΣΚΕΥΗ
ο Επιβλέπων

ΠΟΛΕΟΔΟΜΙΚΗ ΜΕΛΕΤΗ ΕΠΕΚΤΑΣΗ

ΚΕΝΤΡΟΝ ΦΧ
φ 37° 45
λ 0° 15 ΑΠ ΑΘΗΝΩΝ

ΗΜΕΡΟΜΗΝΙΑ ΦΩΤΟΛΗΨΙΑΣ

ΔΙΑΝΟΜΗ ΠΙΝΑΚΙΔΩΝ
Γ΄ ΦΑΣΗ

1209	1300
1208	1308

ΟΜΑΔΑ ΜΕΛΕΤΗΣ
ΒΙΛΛΥ ΠΑΠΑΖΟΓΛΟΥ
ΓΙΩΡ. ΠΑΠΑΝΙΚΟΛΑΟΥ
ΕΛΕΑΝΝΑ ΑΝΕΣΤΑΚΟΥ
ΔΗΜ. ΚΕΪΧΟΠΟΥΛΟΣ
ΑΡΕΤΗ ΚΑΡΑΠΑΝΑΓΙΩΤΟΥ
ΑΓΓΕΛΑ ΤΖΑΝΤΖΟΓΛΟΥ
ΣΤΑΜ. ΤΣΙΤΣΟΠΟΥΛΟΣ
ΚΩΣΤΑΣ ΑΝΕΣΤΑΚΟΣ
ΚΩΣΤΑΣ ΑΡΓΥΡΙΑΔΗΣ
ΓΙΑΝ. ΞΑΝΘΑΚΟΣ
ΠΑΝ. ΘΕΟΔΩΡΟΠΟΥΛΟΣ
ΝΙΚ. ΜΑΛΑΤΕΣΤΑΣ

ΠΟΛΕΟΔΟΜΙΚΗ ΟΡΓΑΝΩΣΗ - ΛΕΙΤΟΥΡΓΙΕΣ

ΧΑΡΤΗΣ
Π-2.1.

ΡΥΜΟΤΟΜΙΚΟ ΣΧΕΔΙΟ

ΚΛΙΜΑΚΑ 1:1000

ΜΕΤΑΜΟΡΦΩΣΗ ΛΥΚΟΒΡΥΣΗ ΠΕΥΚΗ ΜΑΡΟΥΣΙ ΗΡΑΚΛΕΙΟ

ΝΟΕΜΒΡΗΣ

ΝΟΜΟΣ ΑΤΤΙΚΗΣ